



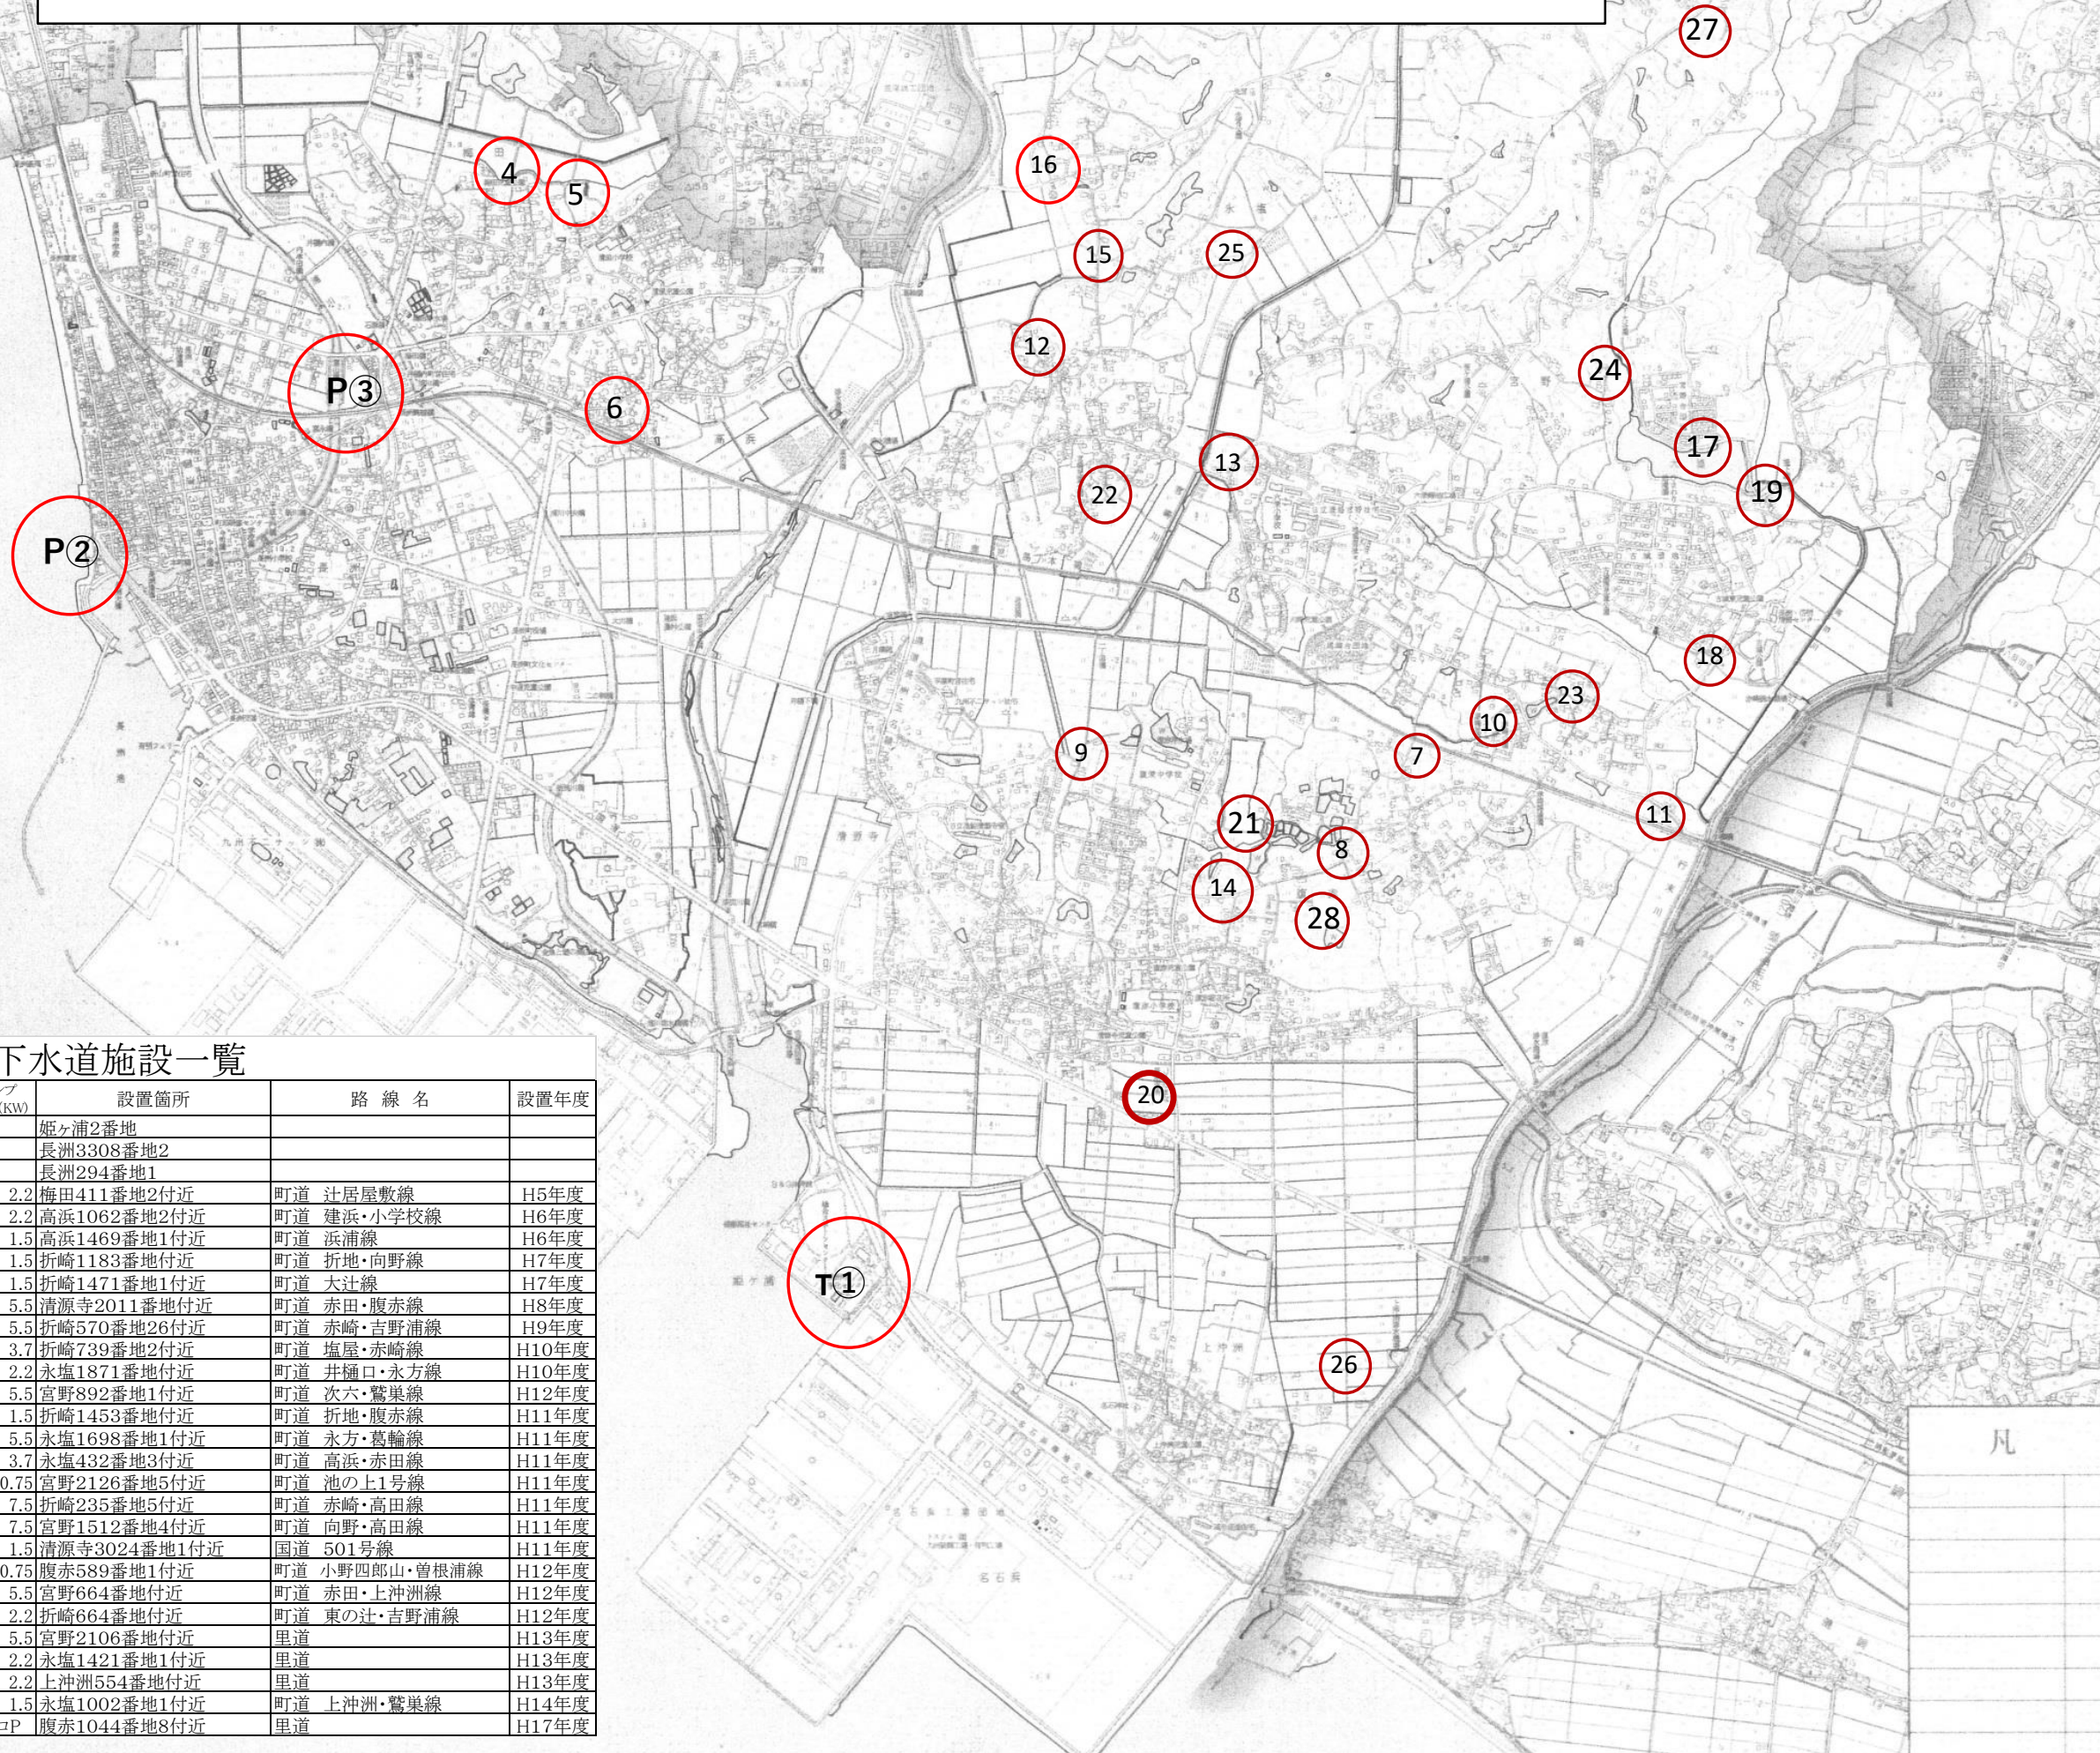

下水道施設一覧

番号	ポンプ場名	ポンプ 定格(KW)	設置箇所	路 線 名	設置年度
1	長洲町浄化センター		姫ヶ浦2番地		
2	嘉永川汚水中継ポンプ場		長洲3308番地2		
3	浦川汚水中継ポンプ場		長洲294番地1		
4	梅田第1マンホールポンプ場	2.2	梅田411番地2付近	町道 辻居屋敷線	H5年度
5	梅田第2マンホールポンプ場	2.2	高浜1062番地2付近	町道 建浜・小学校線	H6年度
6	建浜第1マンホールポンプ場	1.5	高浜1469番地1付近	町道 浜浦線	H6年度
7	折地第1マンホールポンプ場	1.5	折崎1183番地付近	町道 折地・向野線	H7年度
8	折地第2マンホールポンプ場	1.5	折崎1471番地1付近	町道 大辻線	H7年度
9	清源寺第1マンホールポンプ場	5.5	清源寺2011番地付近	町道 赤田・腹赤線	H8年度
10	赤崎第1マンホールポンプ場	5.5	折崎570番地26付近	町道 赤崎・吉野浦線	H9年度
11	赤崎第2マンホールポンプ場	3.7	折崎739番地2付近	町道 塩屋・赤崎線	H10年度
12	永方第1マンホールポンプ場	2.2	永塩1871番地付近	町道 井樋口・永方線	H10年度
13	宮崎第1マンホールポンプ場	5.5	宮野892番地1付近	町道 次六・鷺巣線	H12年度
14	腹赤第1マンホールポンプ場	1.5	折崎1453番地付近	町道 折地・腹赤線	H11年度
15	永方第2マンホールポンプ場	5.5	永塩1698番地1付近	町道 永方・葛輪線	H11年度
16	葛輪第1マンホールポンプ場	3.7	永塩432番地3付近	町道 高浜・赤田線	H11年度
17	鷺巣第1マンホールポンプ場	0.75	宮野2126番地5付近	町道 池の上1号線	H11年度
18	古城第1マンホールポンプ場	7.5	折崎235番地5付近	町道 赤崎・高田線	H11年度
19	高田第1マンホールポンプ場	7.5	宮野1512番地4付近	町道 向野・高田線	H11年度
20	清源寺第2マンホールポンプ場	1.5	清源寺3024番地1付近	国道 501号線	H11年度
21	腹赤第2マンホールポンプ場	0.75	腹赤589番地1付近	町道 小野四郎山・曾根浦線	H12年度
22	宮崎第2マンホールポンプ場	5.5	宮野664番地付近	町道 赤田・上沖洲線	H12年度
23	赤崎第3マンホールポンプ場	2.2	折崎664番地付近	町道 東の辻・吉野浦線	H12年度
24	鷺巣第2マンホールポンプ場	5.5	宮野2106番地付近	里道	H13年度
25	永方第3マンホールポンプ場	2.2	永塩1421番地1付近	里道	H13年度
26	上沖洲第1マンホールポンプ場	2.2	上沖洲554番地付近	里道	H13年度
27	鷺巣第3マンホールポンプ場	1.5	永塩1002番地1付近	町道 上沖洲・鷺巣線	H14年度
28	腹赤第3マンホールポンプ場	フロP	腹赤1044番地8付近	里道	H17年度

T ①

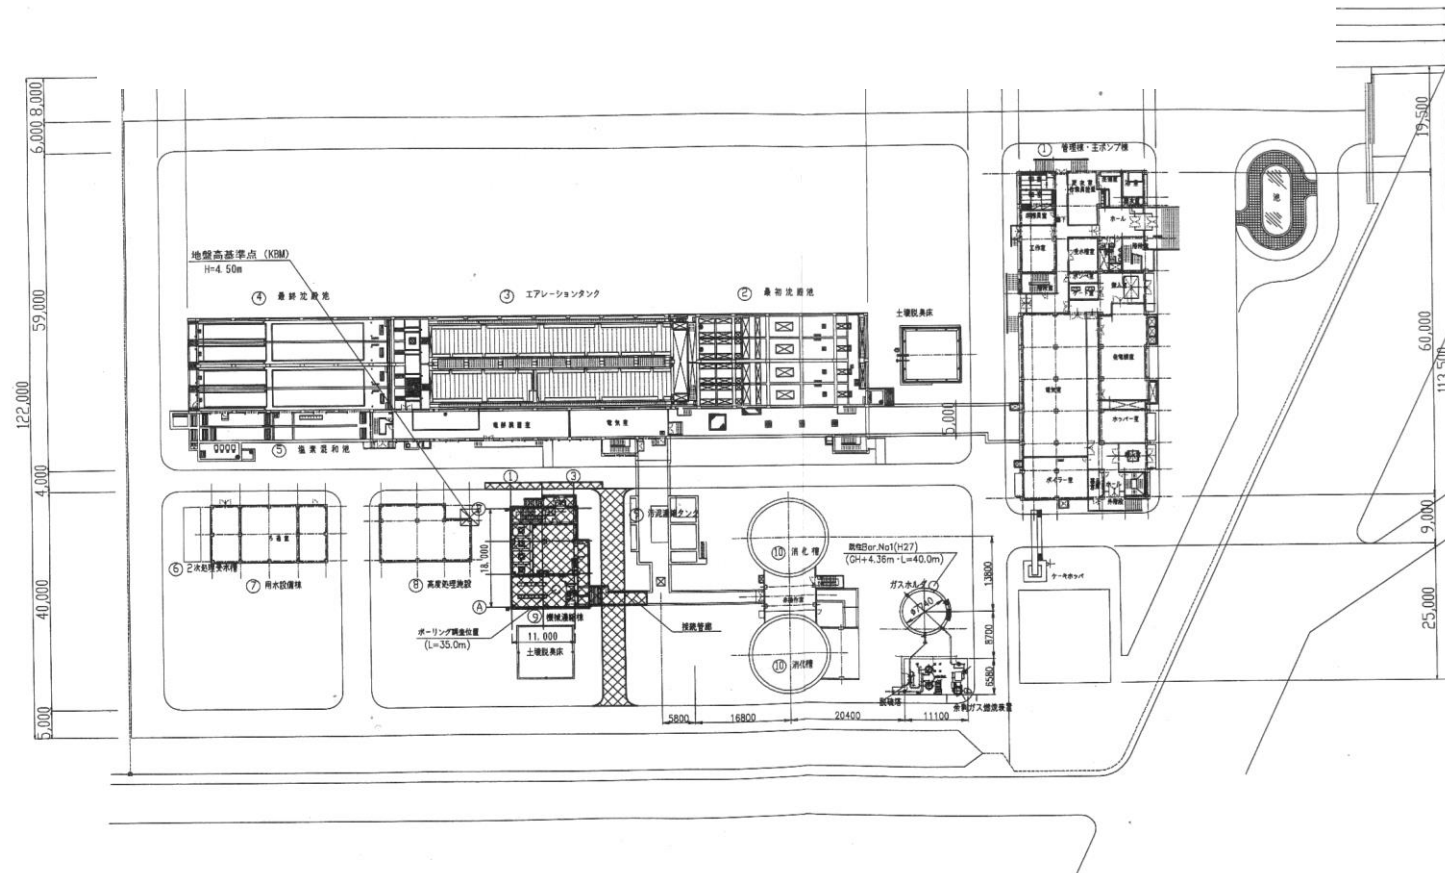


直接使用した水準点	標 高	基礎となる公共水準点	公共水準点	公共水準点標高制定年
KBM	T P+4.500	3級水準点 第 TR34930330601号 新郷	T. P +4.55	2014年4月1日

 : 今回対象範囲

施設名	長洲町浄化センター		
図面名称	一般平面図	縮尺 1/400	
検収年月	平成26年 6月	図面種別コード	Z101
設計管理	日本下水道事業団	業務委託番号	0-02-1683-J-01
受託業者	(株) 東京設計事務所	図面番号	共-2

一般平面図
S=1/100

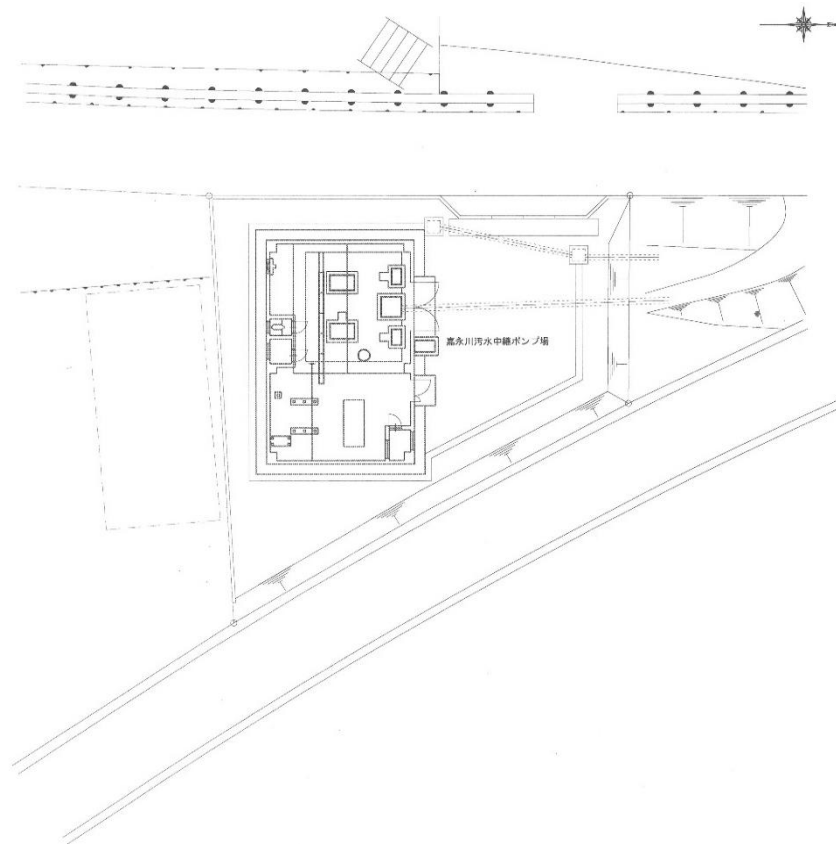


P②



位置図
S=1/2500

一般平面図
S=1/200

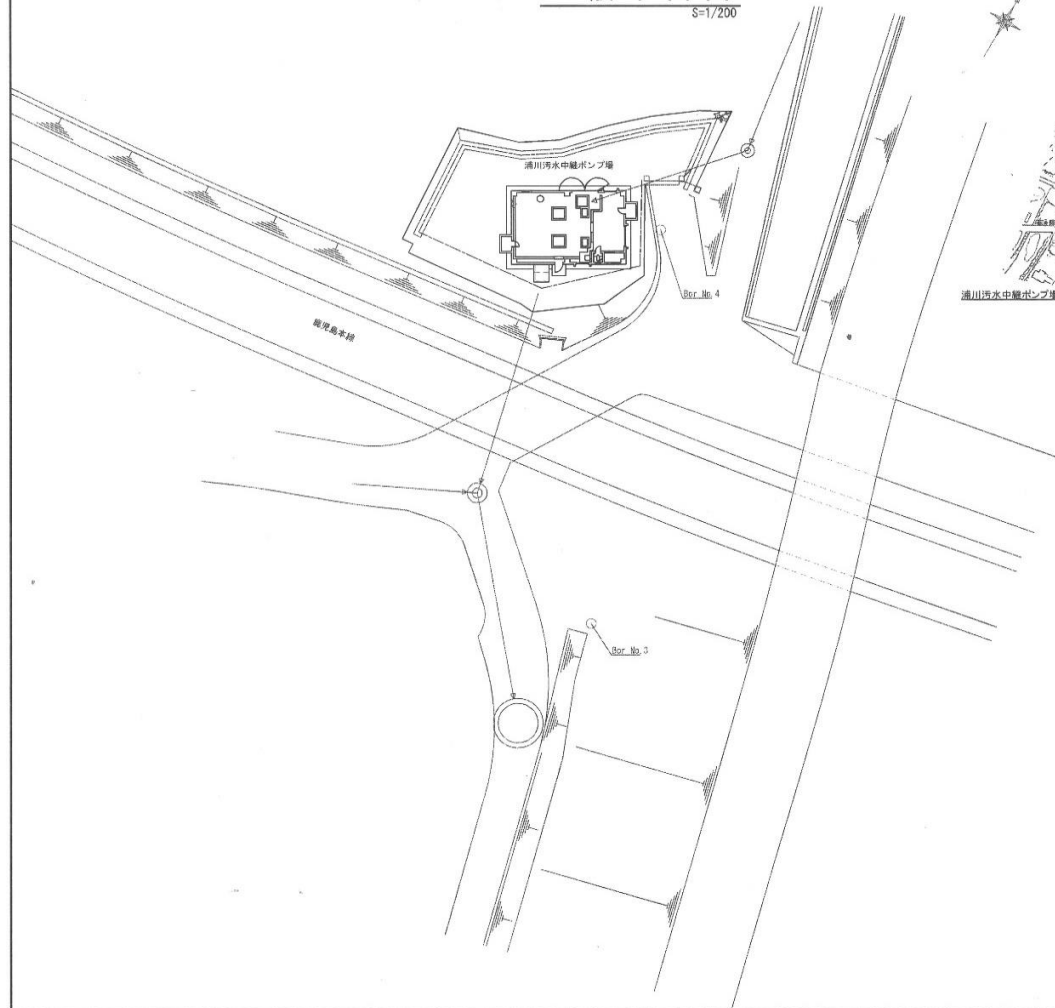

P ③

位置図
S=1/5000

