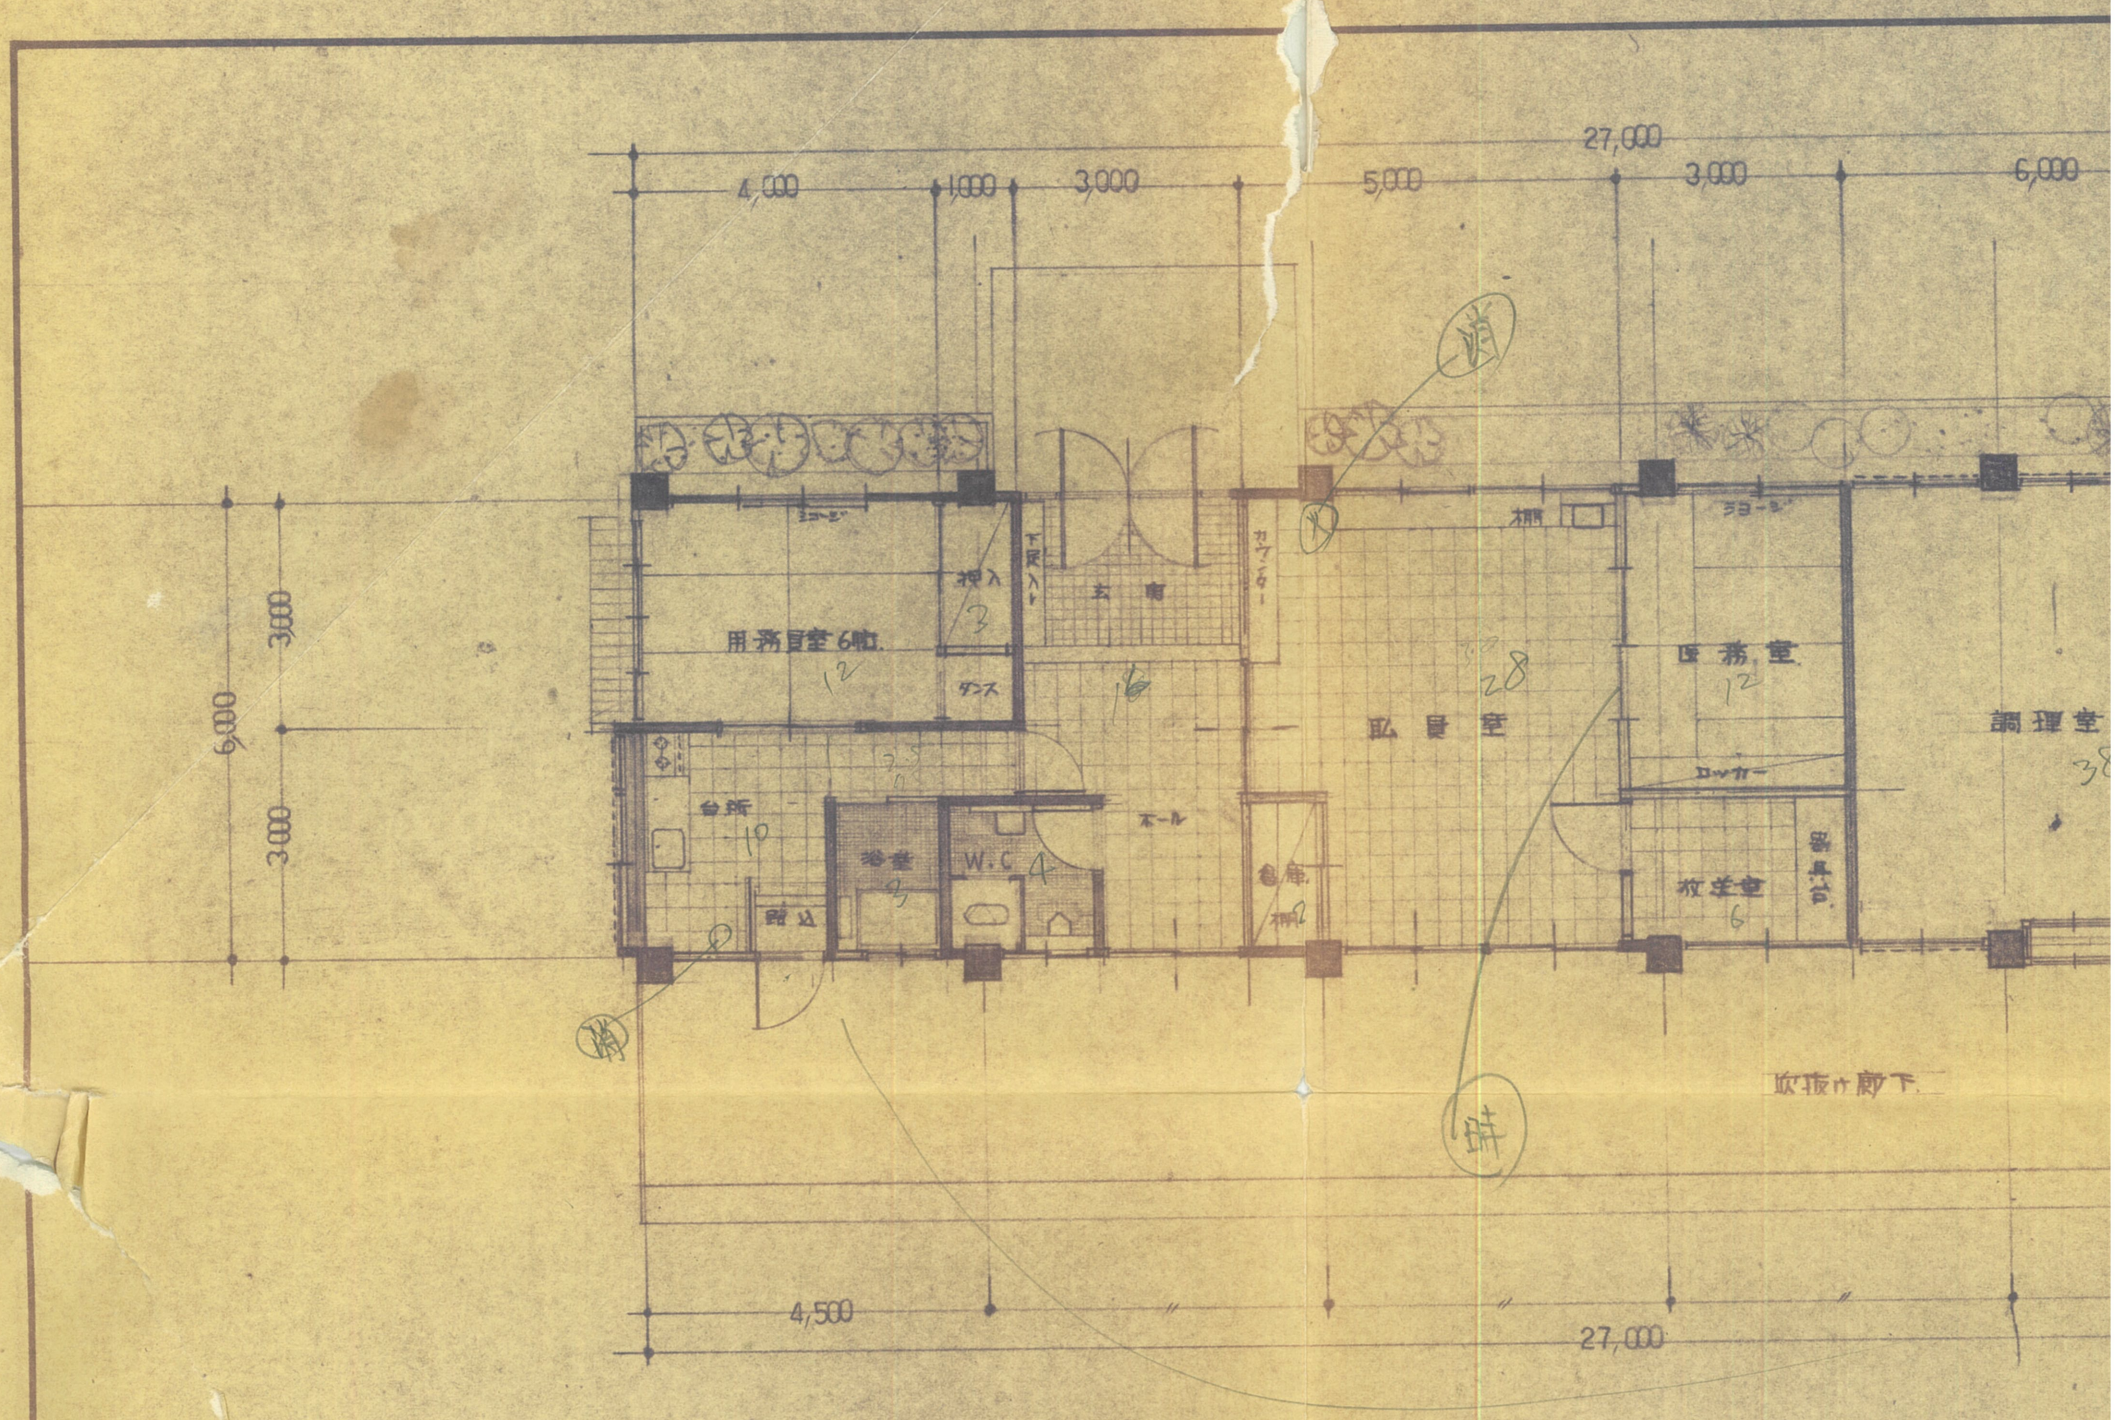

1階平面図　SCALE 1/100

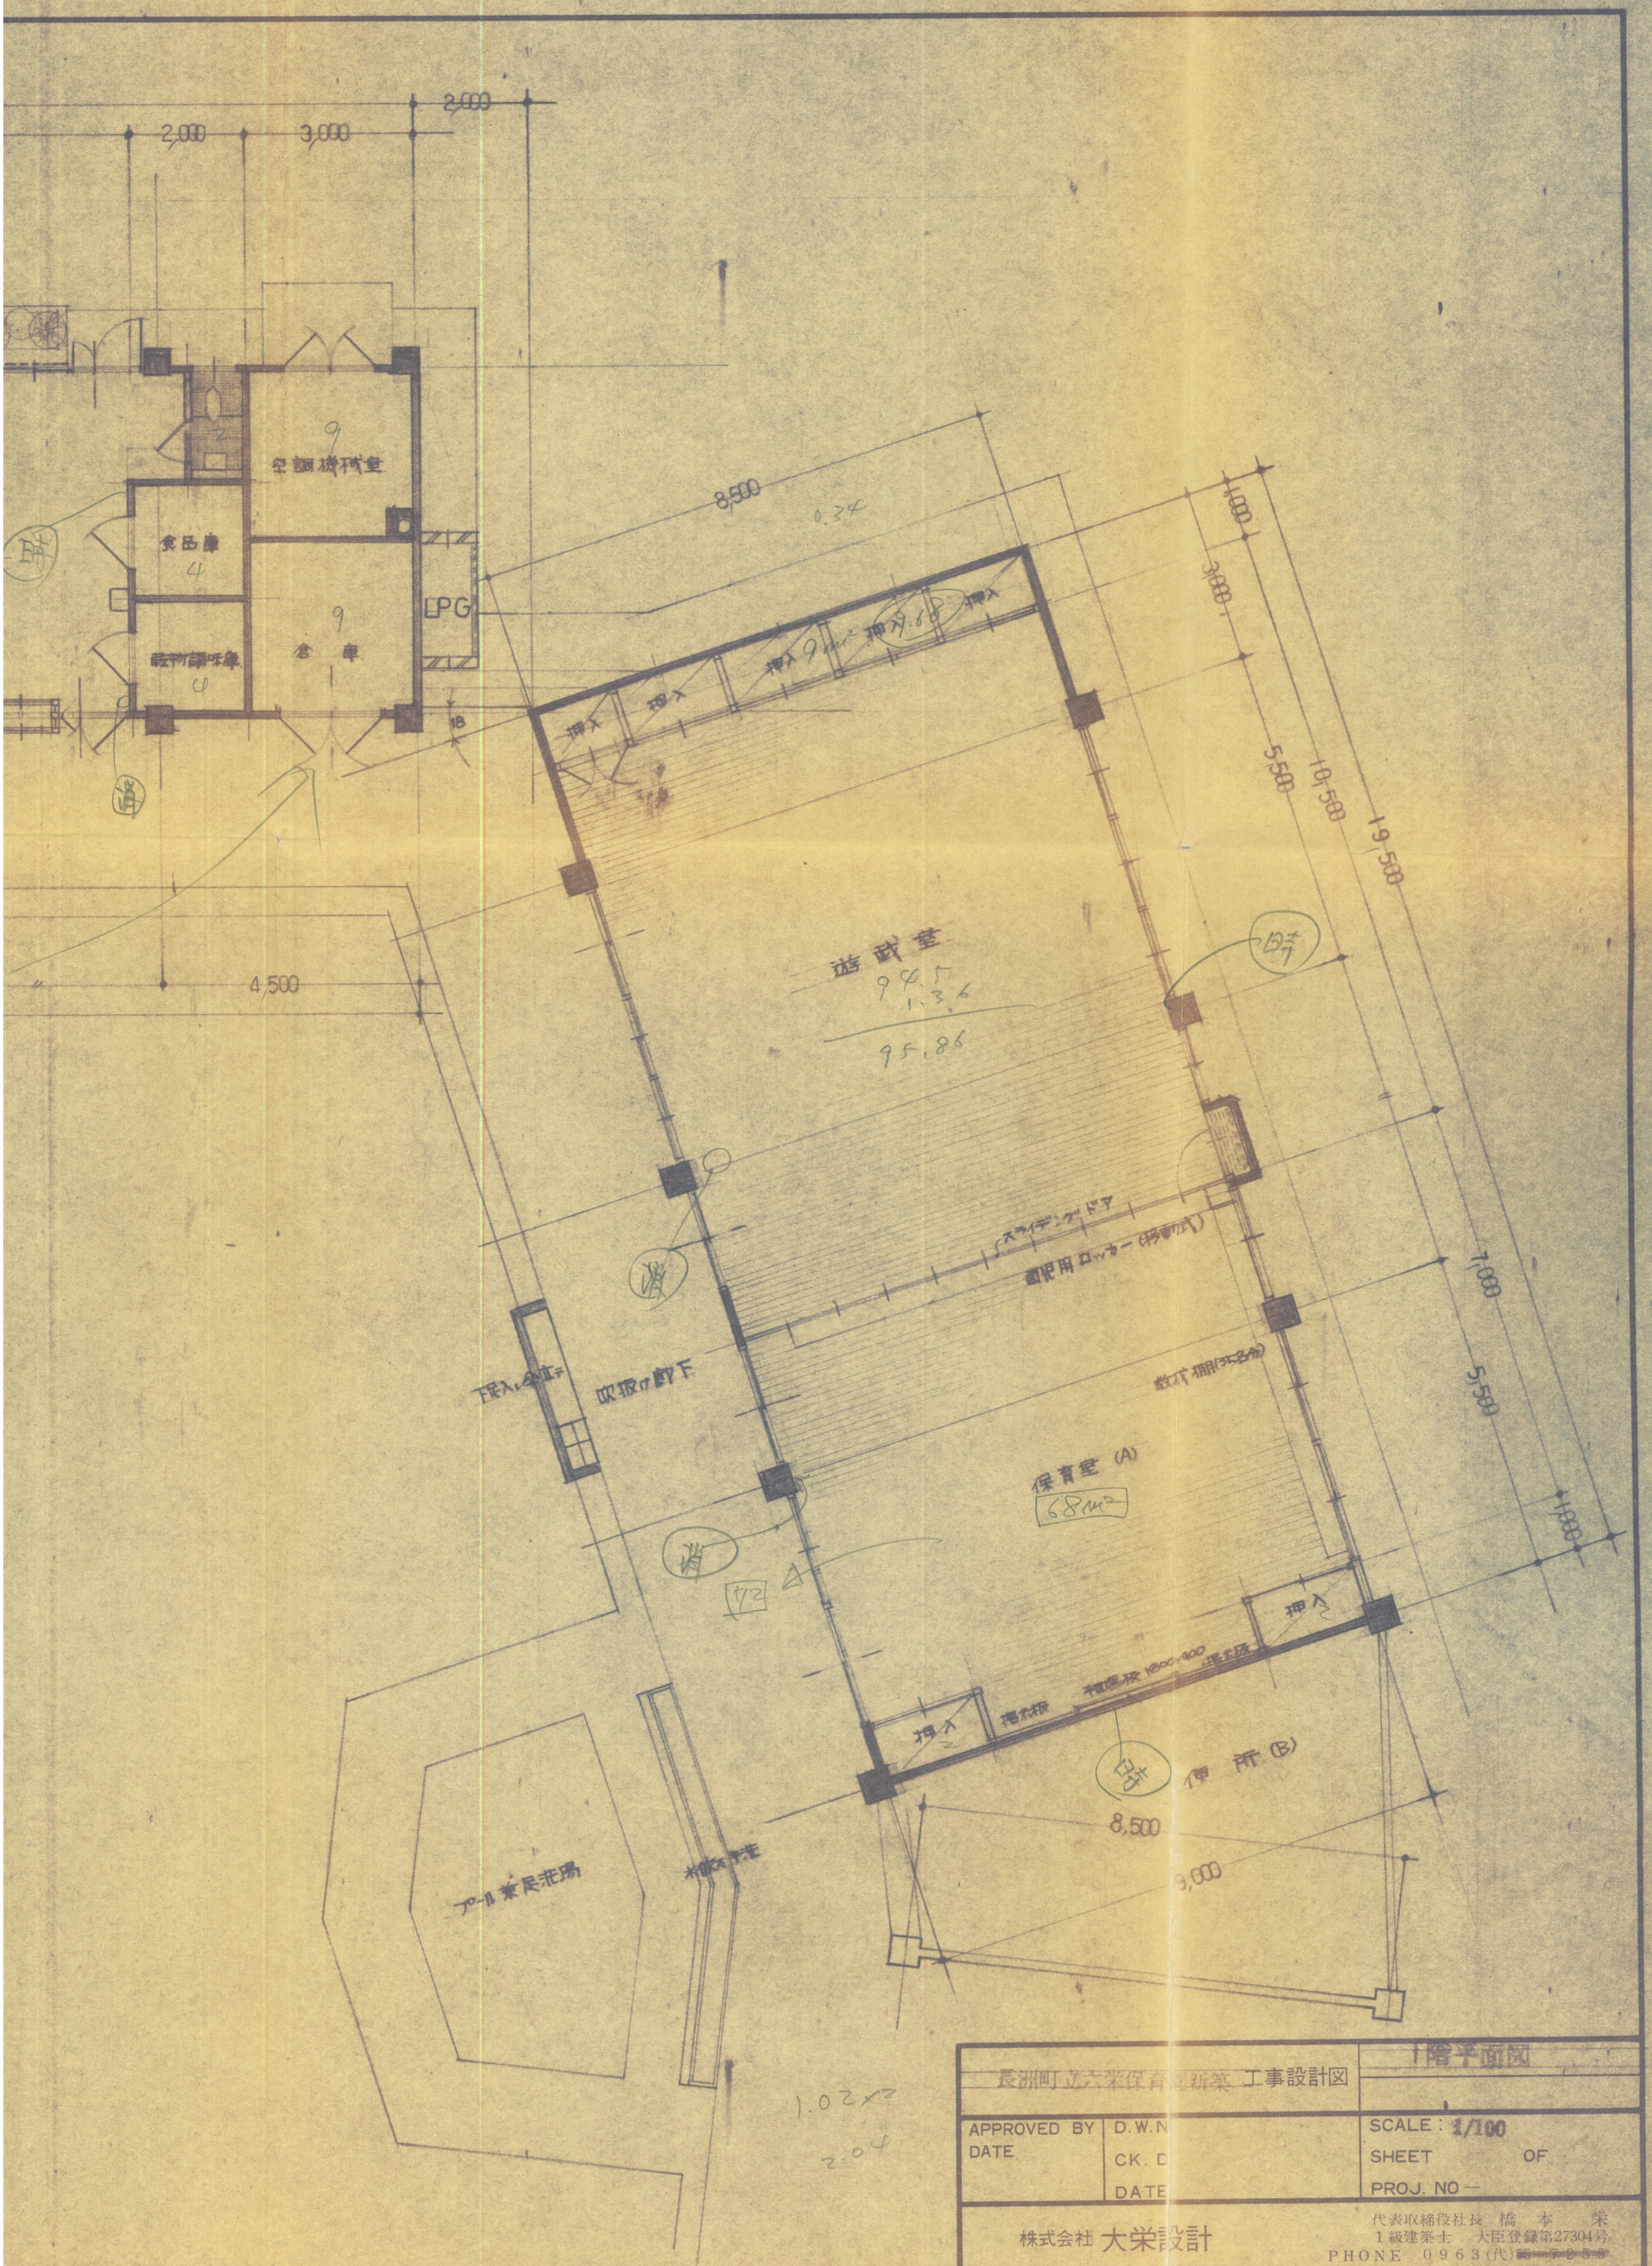

長洲町立六栄保育園新築 工事設計図		1階平面図
APPROVED BY DATE	D.W.N CK. D DATE	SCALE : 1/100 SHEET OF PROJ. NO —

株式会社 大栄設計
代表取締役社長 橋本 栄
1級建築士 大臣登録第27304号
PHONE 0963(代)55-7255

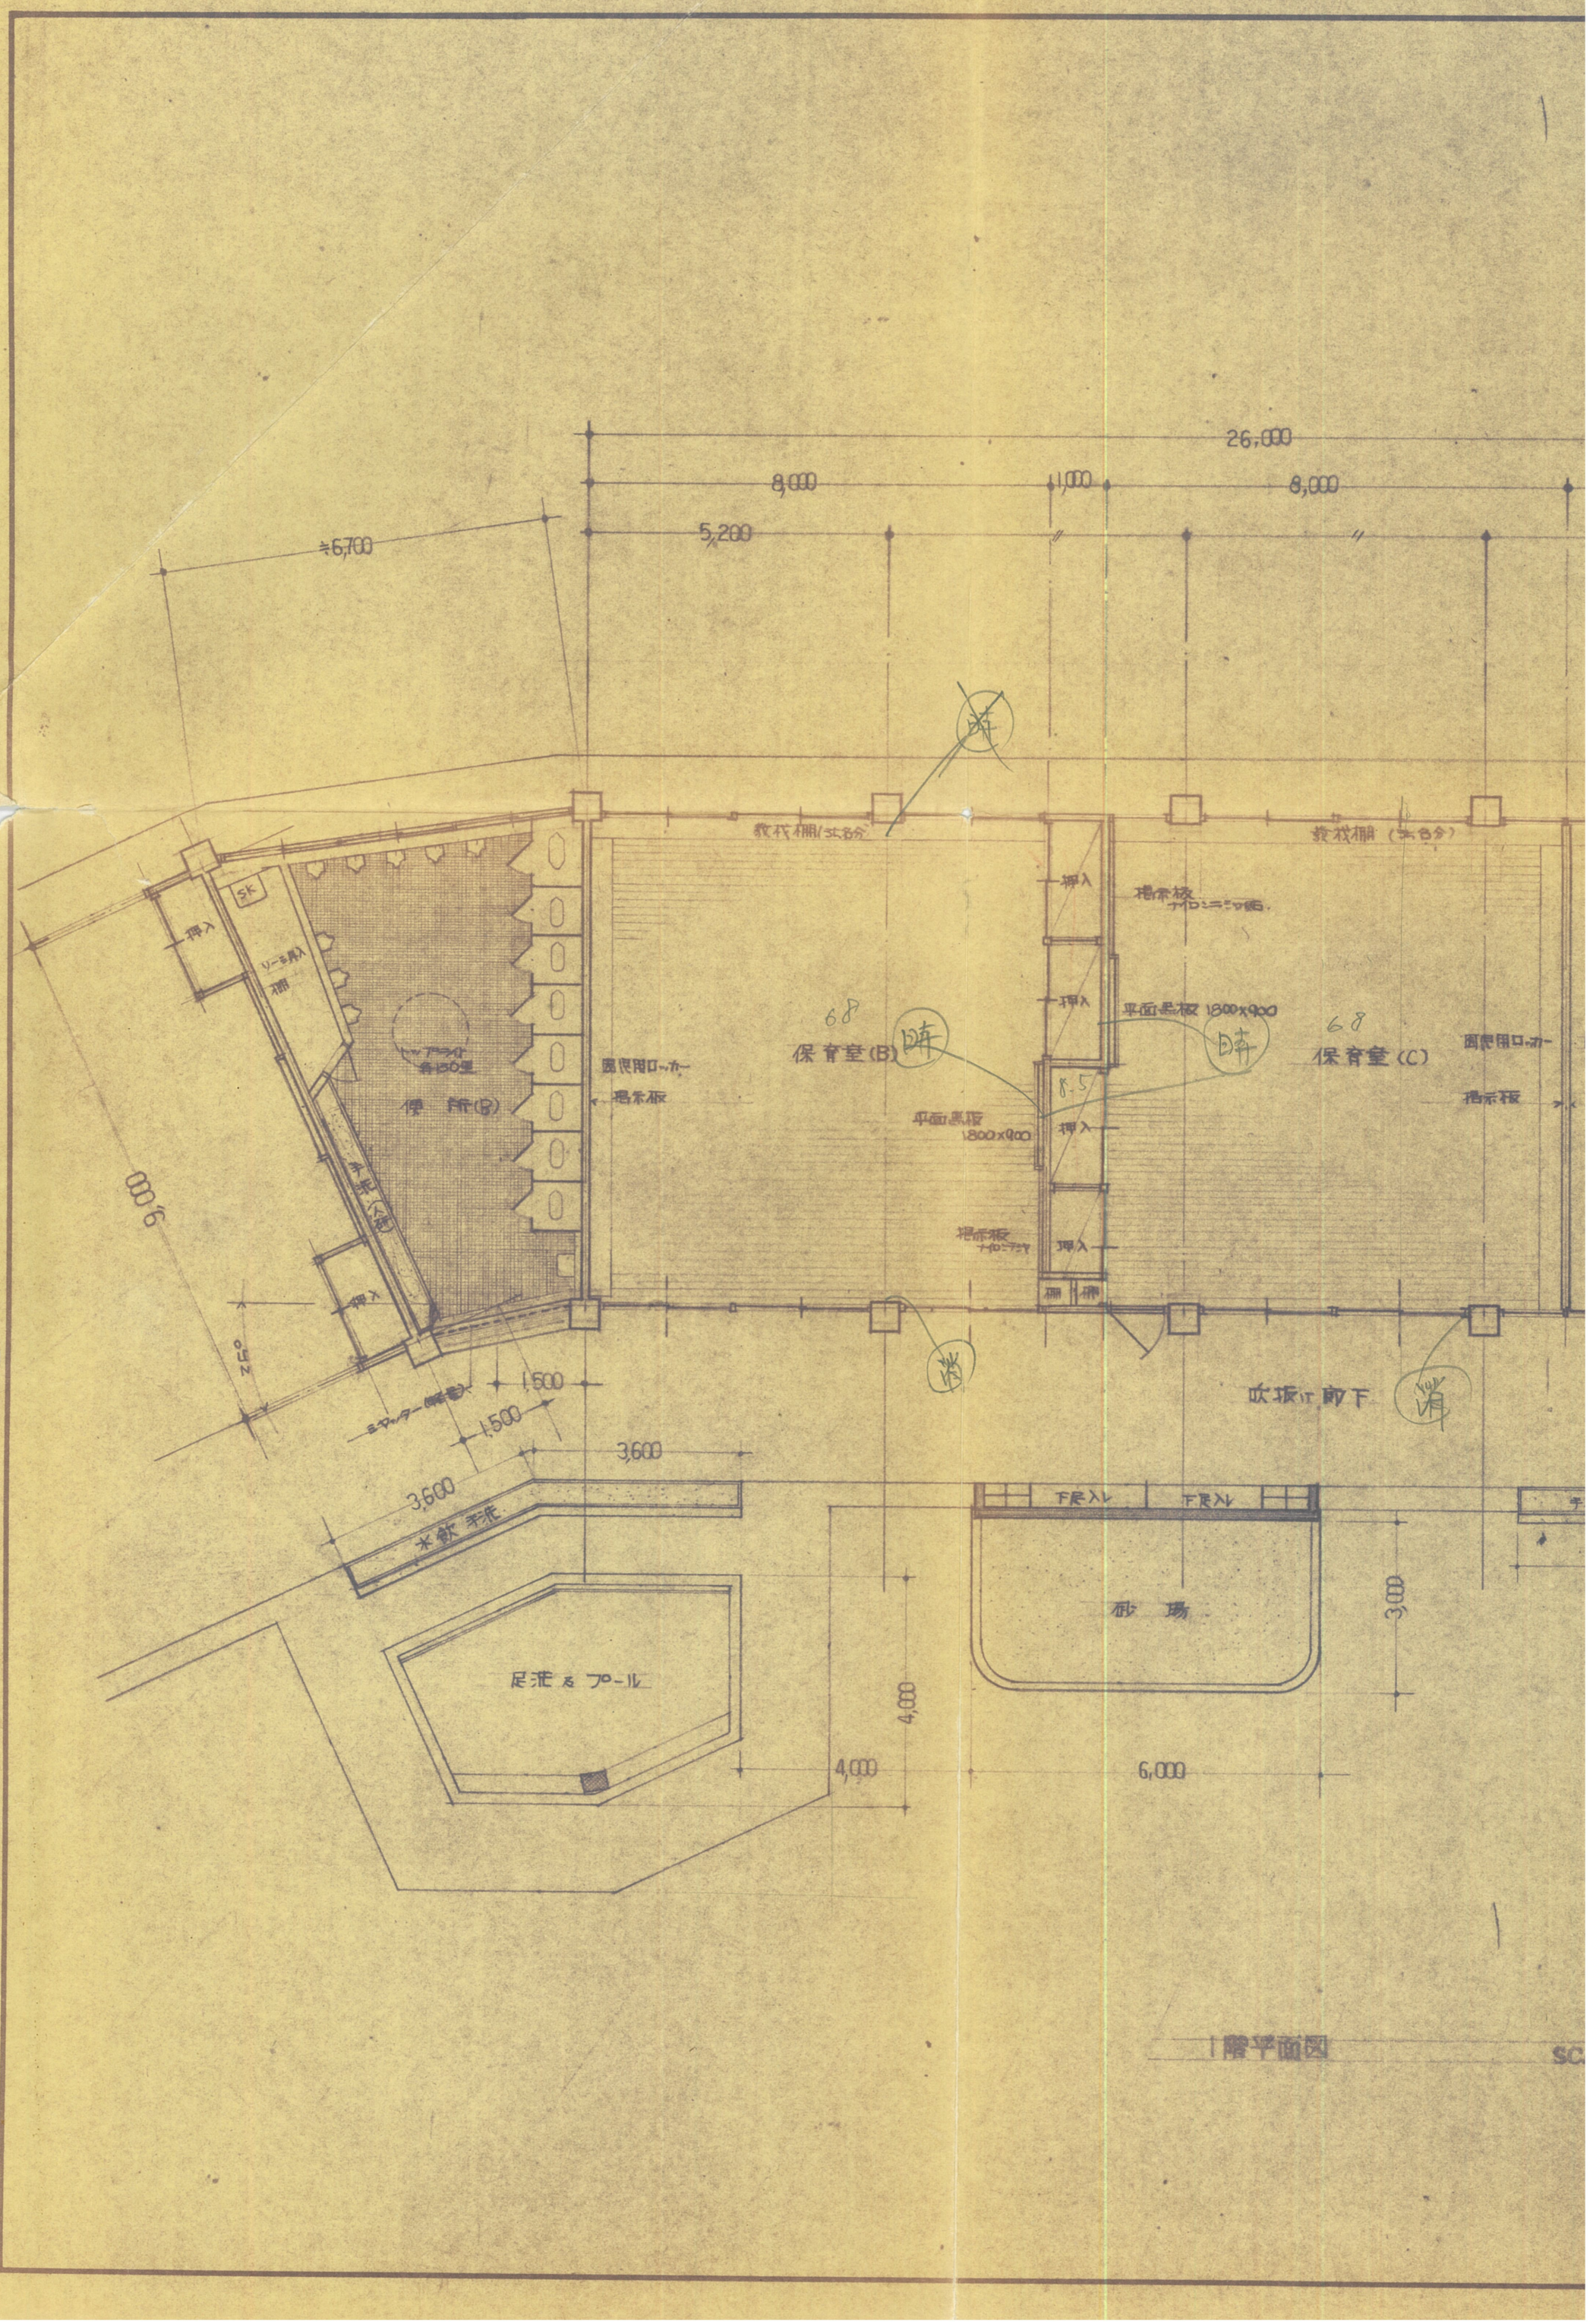
26,000
8,000
1,000
8,000
5,200
≒6,700
9,000
2,500
1,500
1,500
3,600
3,600
3,000
4,000
4,000
6,000
3,000
保育室(B)
保育室(C)
便所(B)
砂場
足洗とプール
飲水栓
吹抜け前下
押入
掲示板
平面黒板 1800×900
園児用ロッカー
1階平面図

1/100

長洲町立六栄保育園新築工事設計図		1階平面図
APPROVED BY DATE	D.W.N CK. D DATE	SCALE : 1/100 SHEET OF PROJ. NO —

株式会社 大栄設計
代表取締役社長 橋本 栄
1級建築士 大臣登録第27304号
PHONE 0963(代)36-7256