


上下水道管配置図

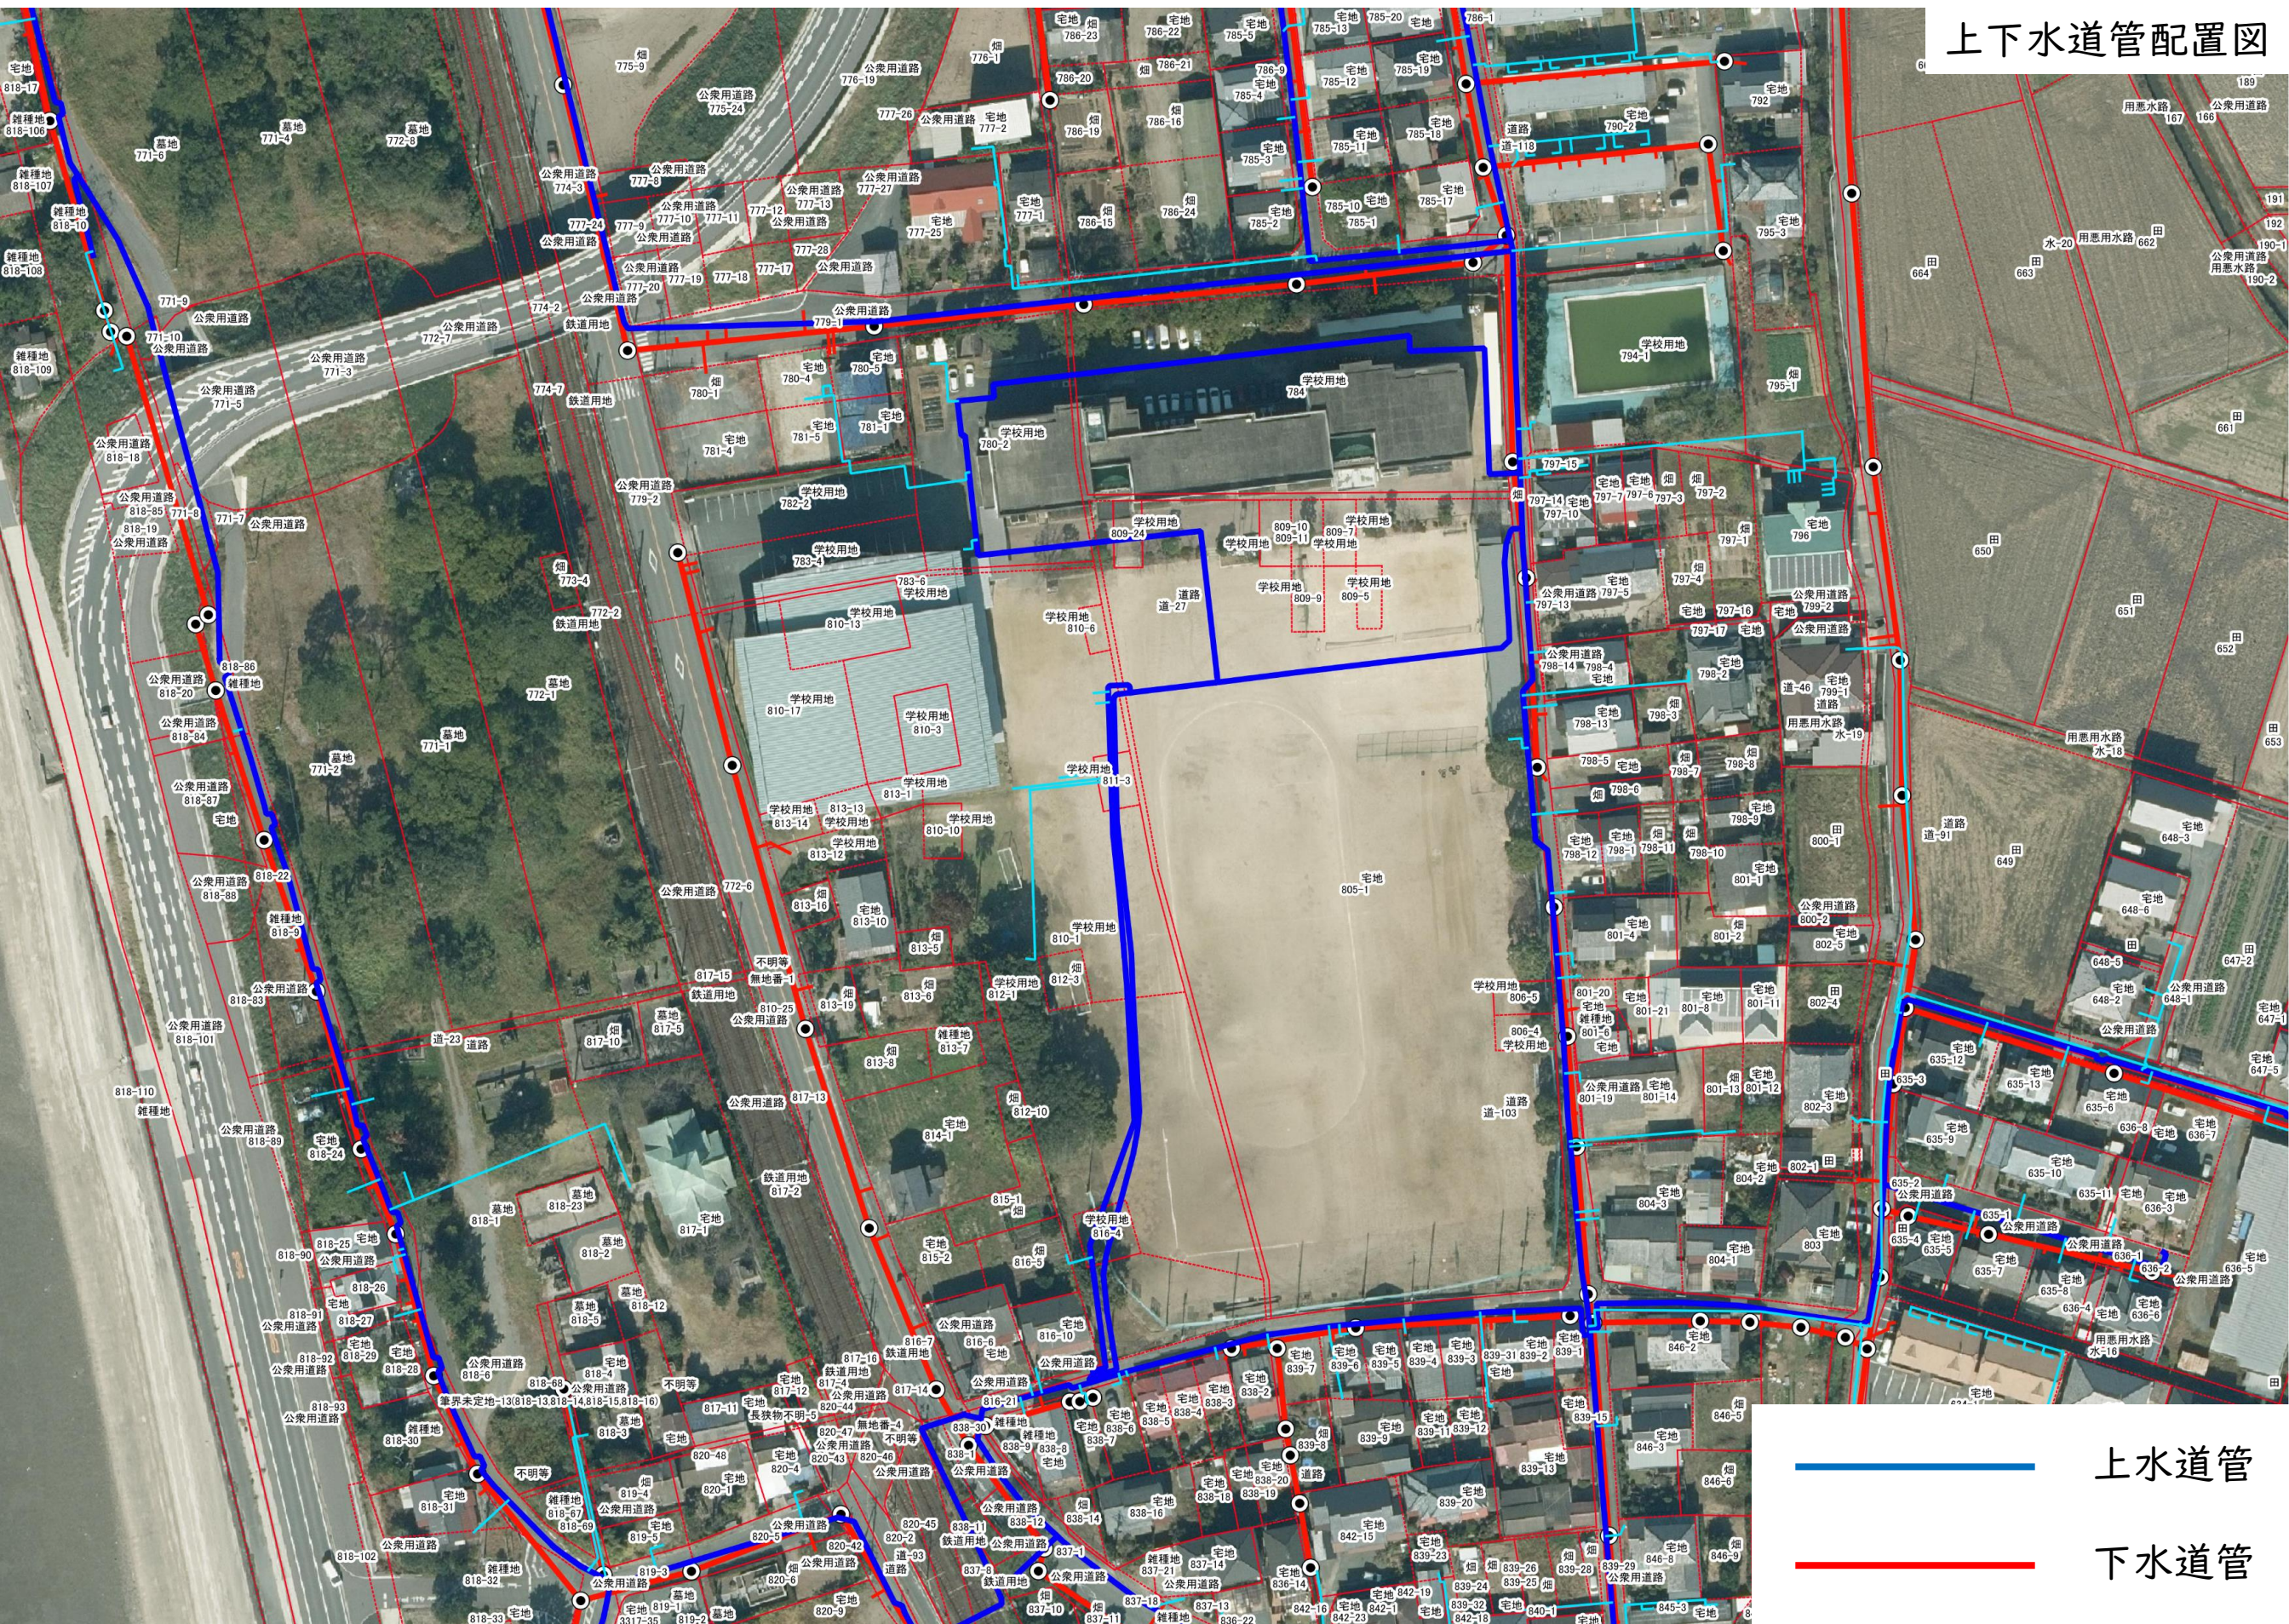

上水道管

下水道管